


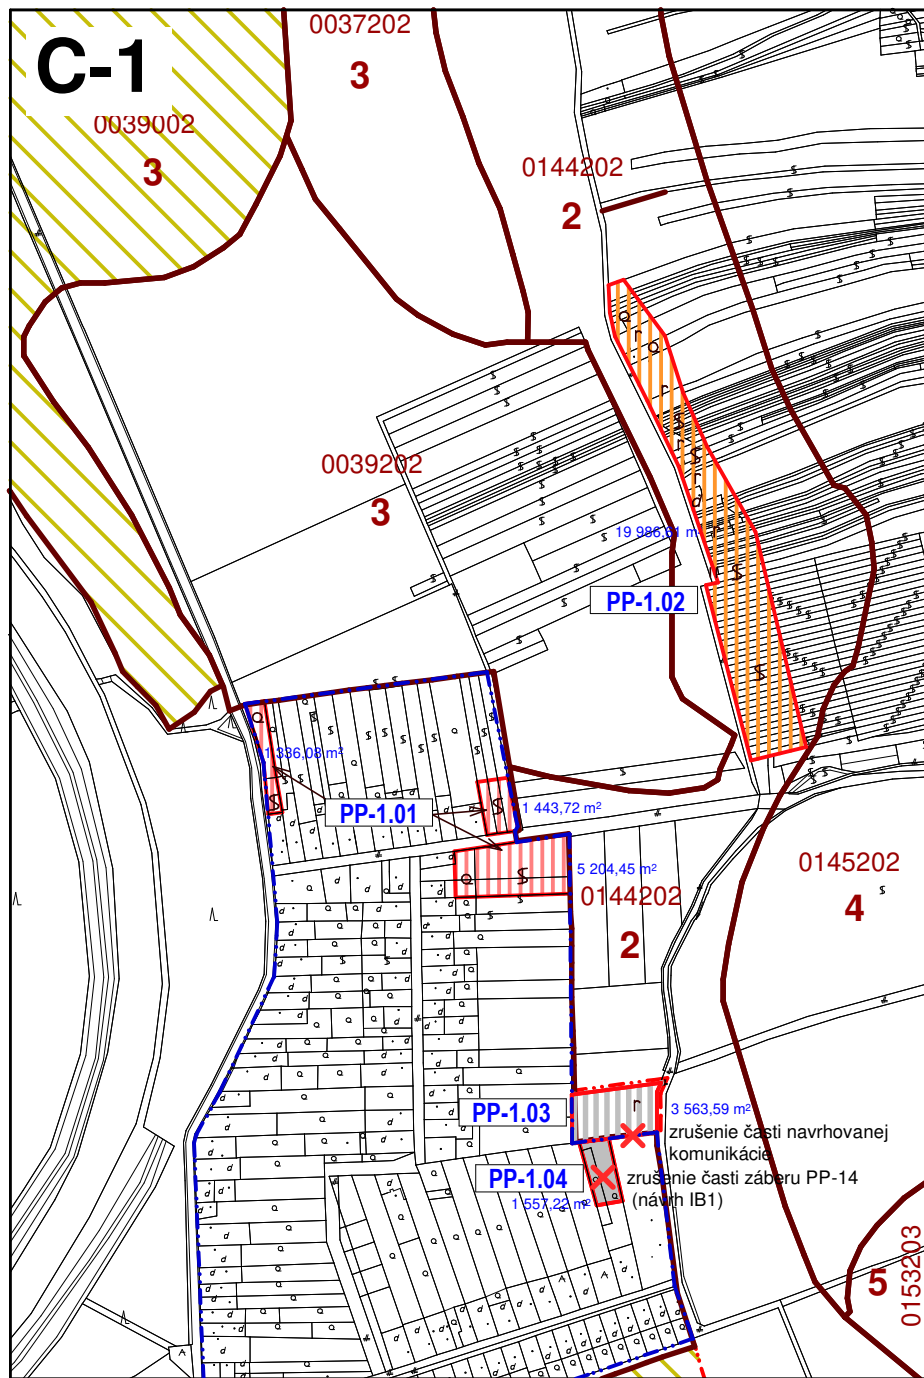


Návrh : Zmeny a doplnky č. 1 ÚPN-O Černík

LEGENDA

STAV	NÁVRH

- HRANICA KATASTRA
- HRANICA ZASTAVANÉHO ÚZEMIA OBCE k 1.1.1991
- HRANICA ZASTAVANÉHO ÚZEMIA OBCE
- BÝVANIE - IBV
- BÝVANIE - HBV
- REKREÁCIA A CR
- VÝROBA A SKLADY
- ZRUŠENIE NÁVRHU/JAVU
- HRANICA ZÁBERU PP
- OZNAČENIE ZÁBERU POĽNOHOSPODÁRSKEJ PôDY (PP)
- CHRÁNENÁ PôDA
- HRANICA BPEJ
- KÓD BPEJ
- BONITNÝ STUPEŇ
- DRUH POZEMKU

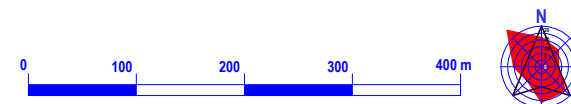

ZMENY A DOPLNKY č.1 ÚPN-O ČERNÍK

Paré č.		Objednávateľ : obec Černík	
		Zhotoviteľ : ATELIER C, LIPTOVSKÝ HRÁDOK Hlavný riešiteľ : Ing. arch. Vlasta Cukorová Zodp. riešiteľ :	
Výkres č. 6			
Dátum: 11.2022		PERSPEKTÍVNE POUŽITIE POĽNOHOSPODÁRSKEJ PÔDY	
Mierka: 1 : 5000			