


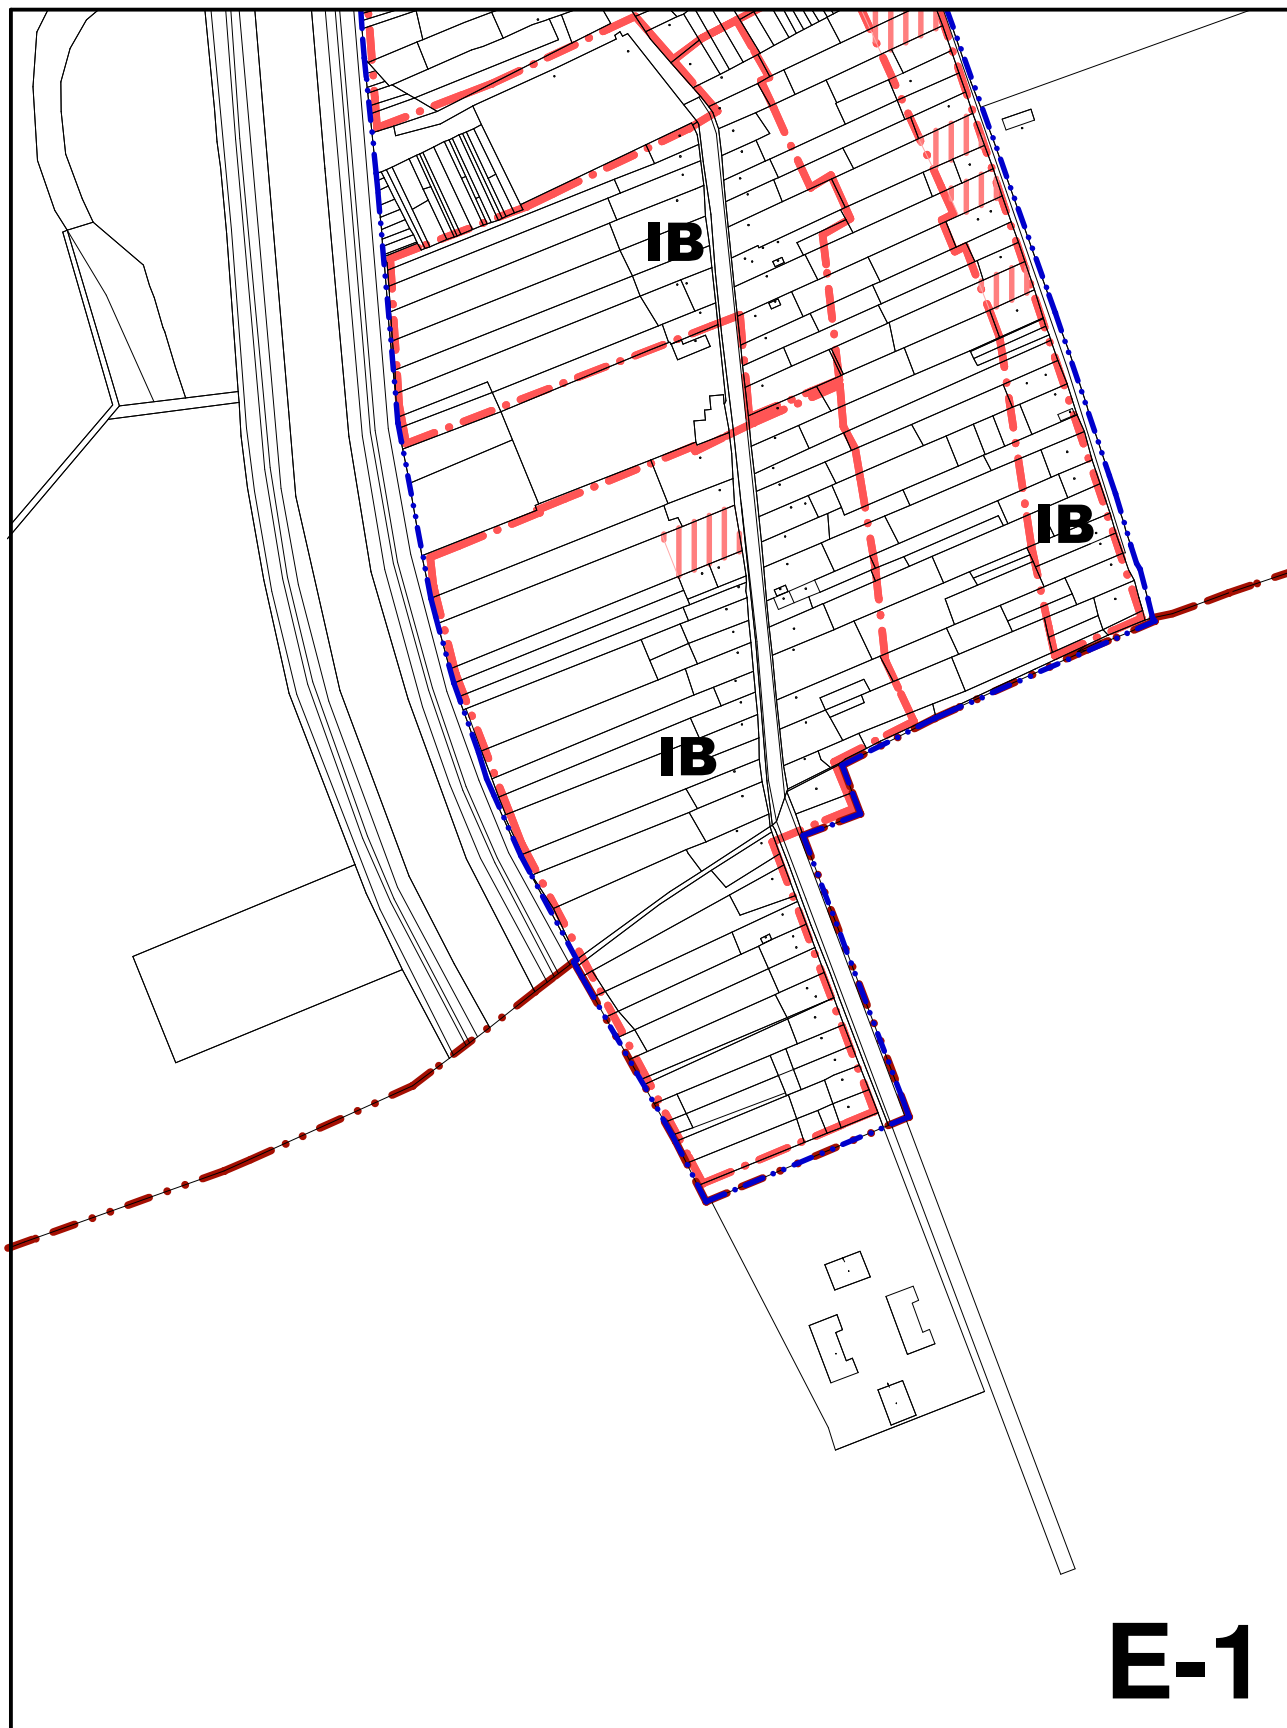

Návrh : Zmeny a doplnky č. 1 UPN-O Černík