


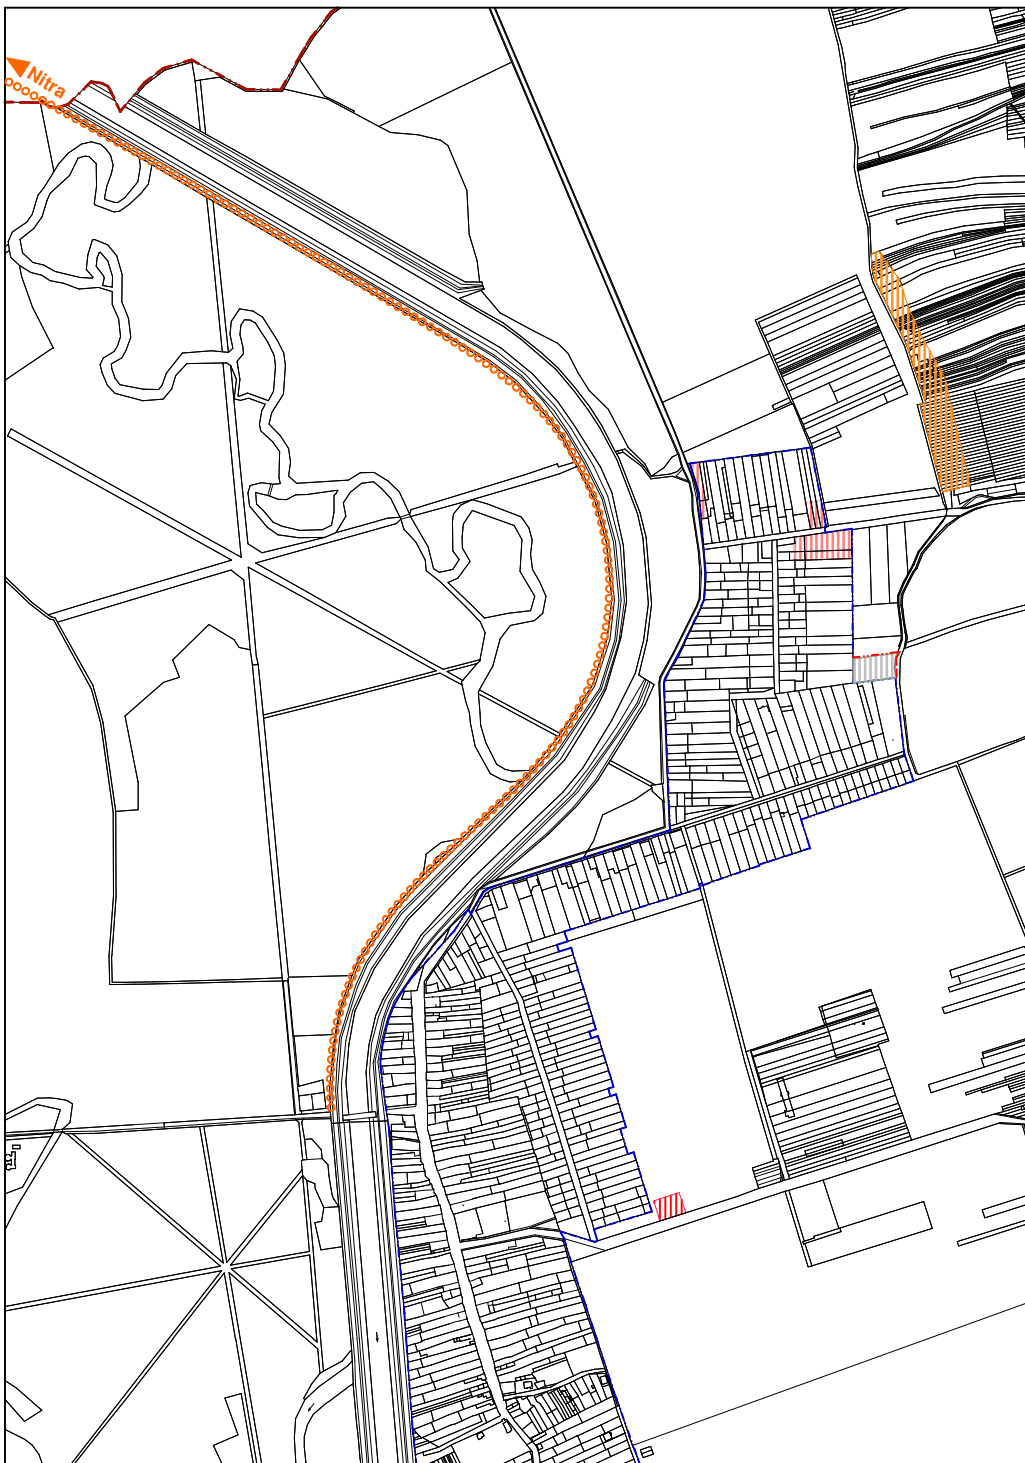

LEGENDA

STAV	NÁVRH

HRANICA KATASTRA

HRANICA ZASTAVANÉHO ÚZEMIA OBCE k 1.1.1991

HRANICA ZASTAVANÉHO ÚZEMIA OBCE


BÝVANIE - IBV

BÝVANIE - HBV

REKREÁCIA A CR

VÝROBA A SKLADY

CYKLOTRASY

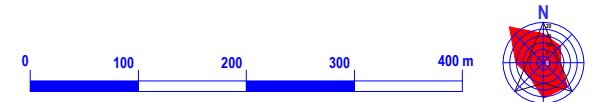

ZMENY A DOPLNKY č.1 ÚPN-O ČERNÍK

Paré č.	Objednávateľ : obec Černík	
	Zhotoviteľ : ATELIER C, LIPTOVSKÝ HRÁDOK Hlavný riešiteľ : Ing. arch. Vlasta Cukorová Zodp. riešiteľ :	
Výkres č. 5	VÝKRES OCHRANY PRÍRODY A TVORBY KRAJINY	
Dátum: 02.2022		
Mierka: 1 : 10000		