


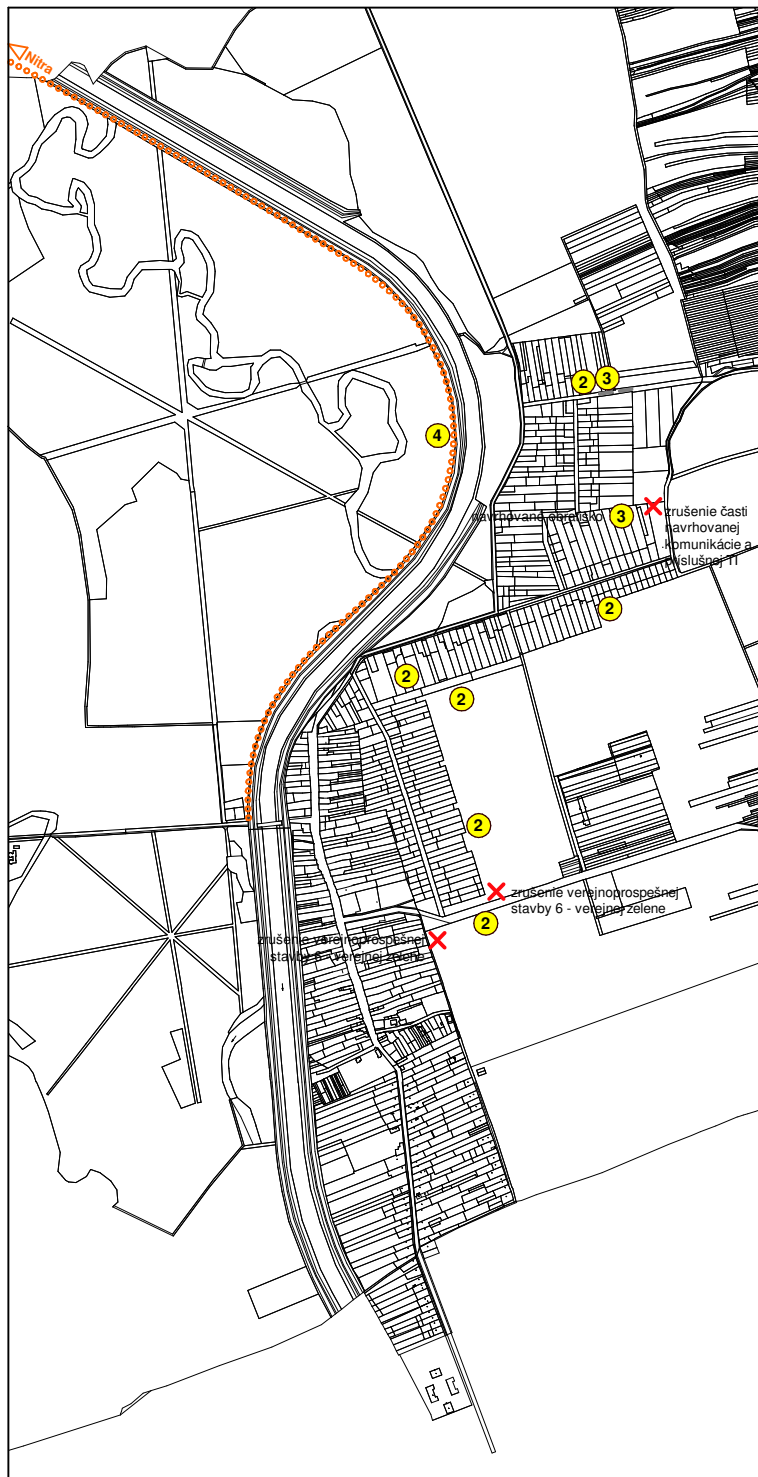

Návrh : Zmeny a doplnky č. 1 ÚPN-O Černík

VEREJNOPROSPEŠNÉ STAVBY:

- 3 OZNAČENIE VEREJNOPROSPEŠNÝCH STAVIEB
- 2 - VŠETKY LÍNIOVÉ STAVBY TECHNICKEJ INFRAŠTRUKTÚRY
- 3 - CESTNÉ KOMUNIKÁCIE
- 4 - CYKLOTRASY

GRAFICKY VYJADRENNÉ VPS:

- MIESTNE KOMUNIKÁCIE
- MIESTNE KOMUNIKÁCIE - OBRATISKO
- CYKLOTRASY



ZMENY A DOPLNKY č.1 ÚPN-O ČERNÍK

Paré č.		Objednávateľ : obec Černík	
		Zhotoviteľ : ATELIER C, LIPTOVSKÝ HRÁDK	
		Hlavný riešiteľ : Ing. arch. Vlasta Cukorová	
Dátum: 05.2022		Zodp. riešiteľ :	SCHÉMA VEREJNOPROSPEŠNÝCH STAVIEB
Grafická príloha č. 2			