


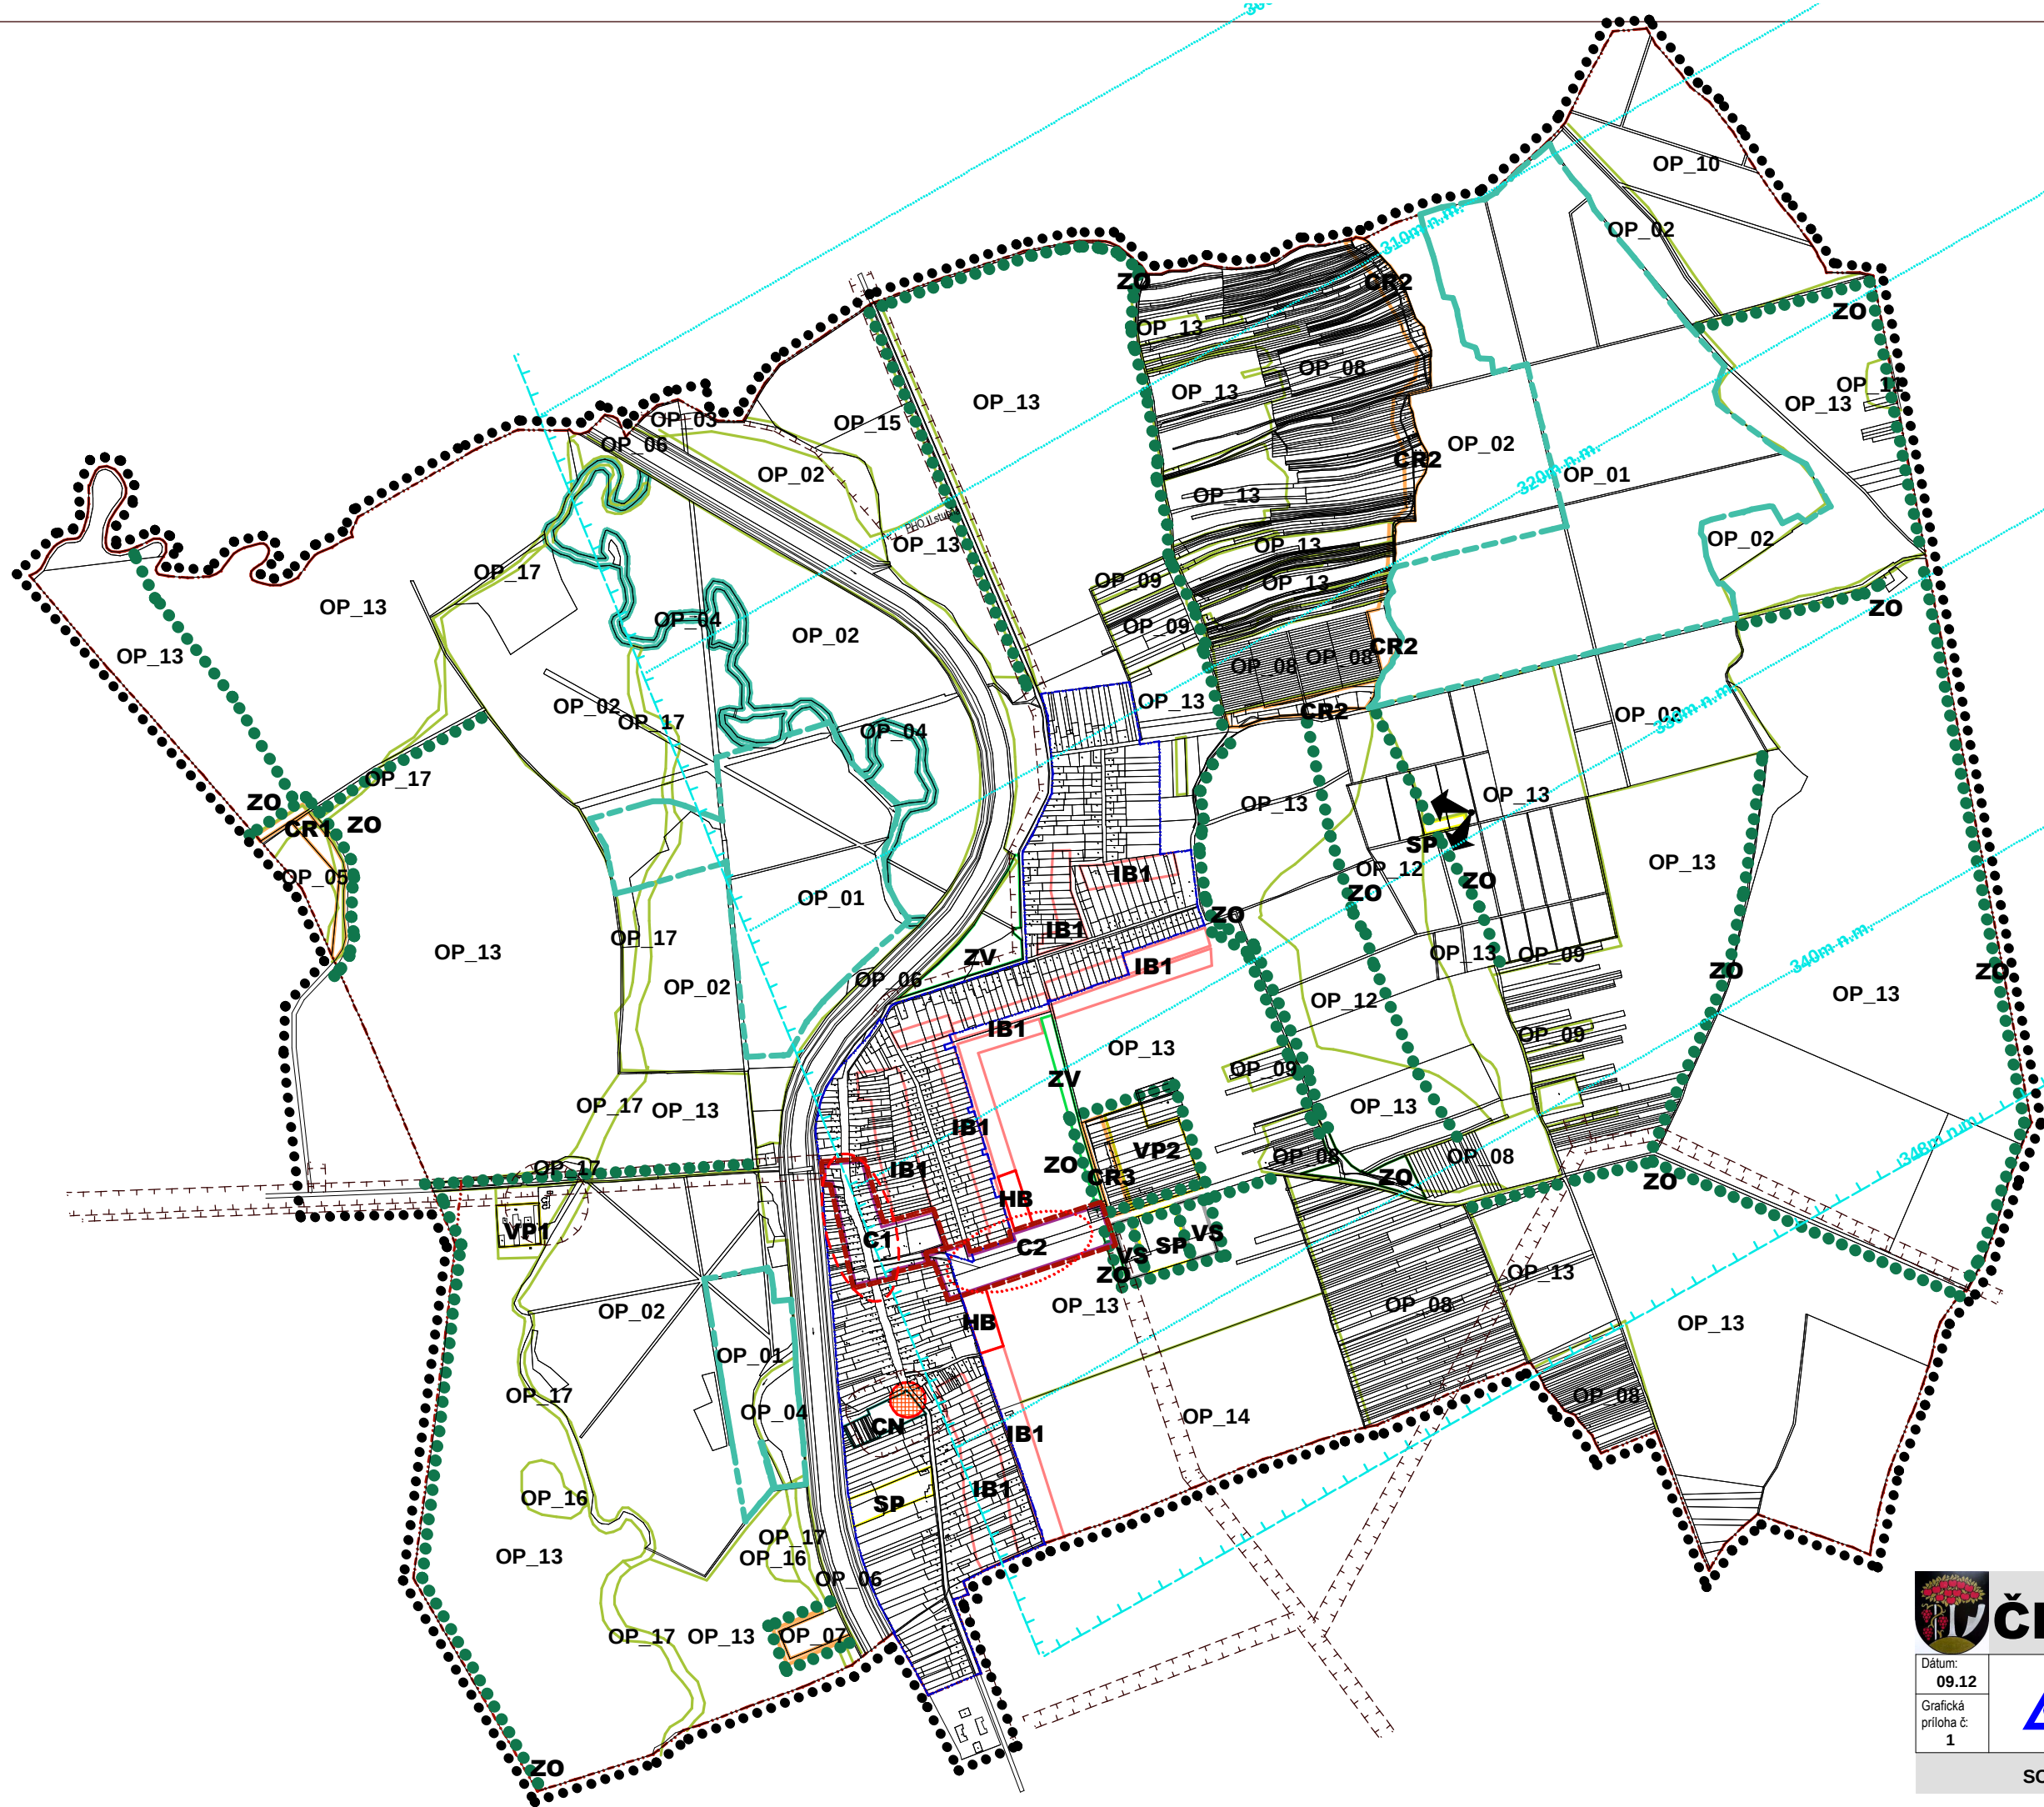

- HRANICA KATASTRA (= hranica riešeného územia)
- HRANICA ZASTAVANÉHO ÚZEMIA
- HRANICA OCHRANNÝCH PÁSIEM DOPRAVY A TI
- HRANICA OCHRANNÉHO PÁSMO LETISKA NITRA
- OCHRANNÁ A IZOLAČNÁ ZELEŇ
- NATURA 2000 - ÚZEMIA EURÓPSKEHO VÝZNAMU
- VÝZNAMNÉ POHLADY
- DOMINANTNÝ PRIESTOR
- VEDĽAJŠIE DOMINANTNÉ PRIESTORY
- VÝŠKOVÁ DOMINANTA

- PRIESTOROVÉ REGULATÍVY - zastavaná časť :**
- C** CENTRÁLNA PLOCHA
 - IB** INDIVIDUÁLNA BYTOVÁ VÝSTAVBA
 - HB** HROMADNÁ BYTOVÁ VÝSTAVBA
 - OV** OBČIANSKA VYBAVENOSŤ
 - CR** CESTOVNÝ RUCH
 - SP** ŠPORT
 - CN** CINTORÍN
 - ZV** VEREJNÁ ZELEŇ
 - ZO** OCHRANNÁ ZELEŇ
 - VS** SKLADY A VÝROBA
 - VP** POĽNOHOSPODÁRSKA VÝROBA

- PRIESTOROVÉ REGULATÍVY - krajina :**
- OP_07** označenie regulatívov v krajine
- 01-03, 19 lesné porasty
 - 04 odstavené rameno rieky Nitra
 - 05 rybník Komjatice
 - 06 rieka Nitra s brehovými porastami
 - 07 rybník Ďateliniská
 - 08, 09 maloplošné vinice
 - 10 bývalý ovocný sad
 - 11 trvalý trávny porast
 - 12-15 orné pôdy
 - 16 vodné plochy v poľnohospodárskej krajine
 - 17 obnovenie bývalých ramien rieky Nitra
 - 18 nelesná drevinová vegetácia

**ČERNÍK** - územný plán obce

Dátum: 09.12		Objednávateľ: Obec Černík
Grafická príloha č.: 1		Zhotoviteľ: Atelier C, Liptovský Hrádok Hlavný riešiteľ: Ing. arch. Vlasta Cukorová

SCHÉMA ZÁVÄZNÝCH ČASŤÍ RIEŠENIA