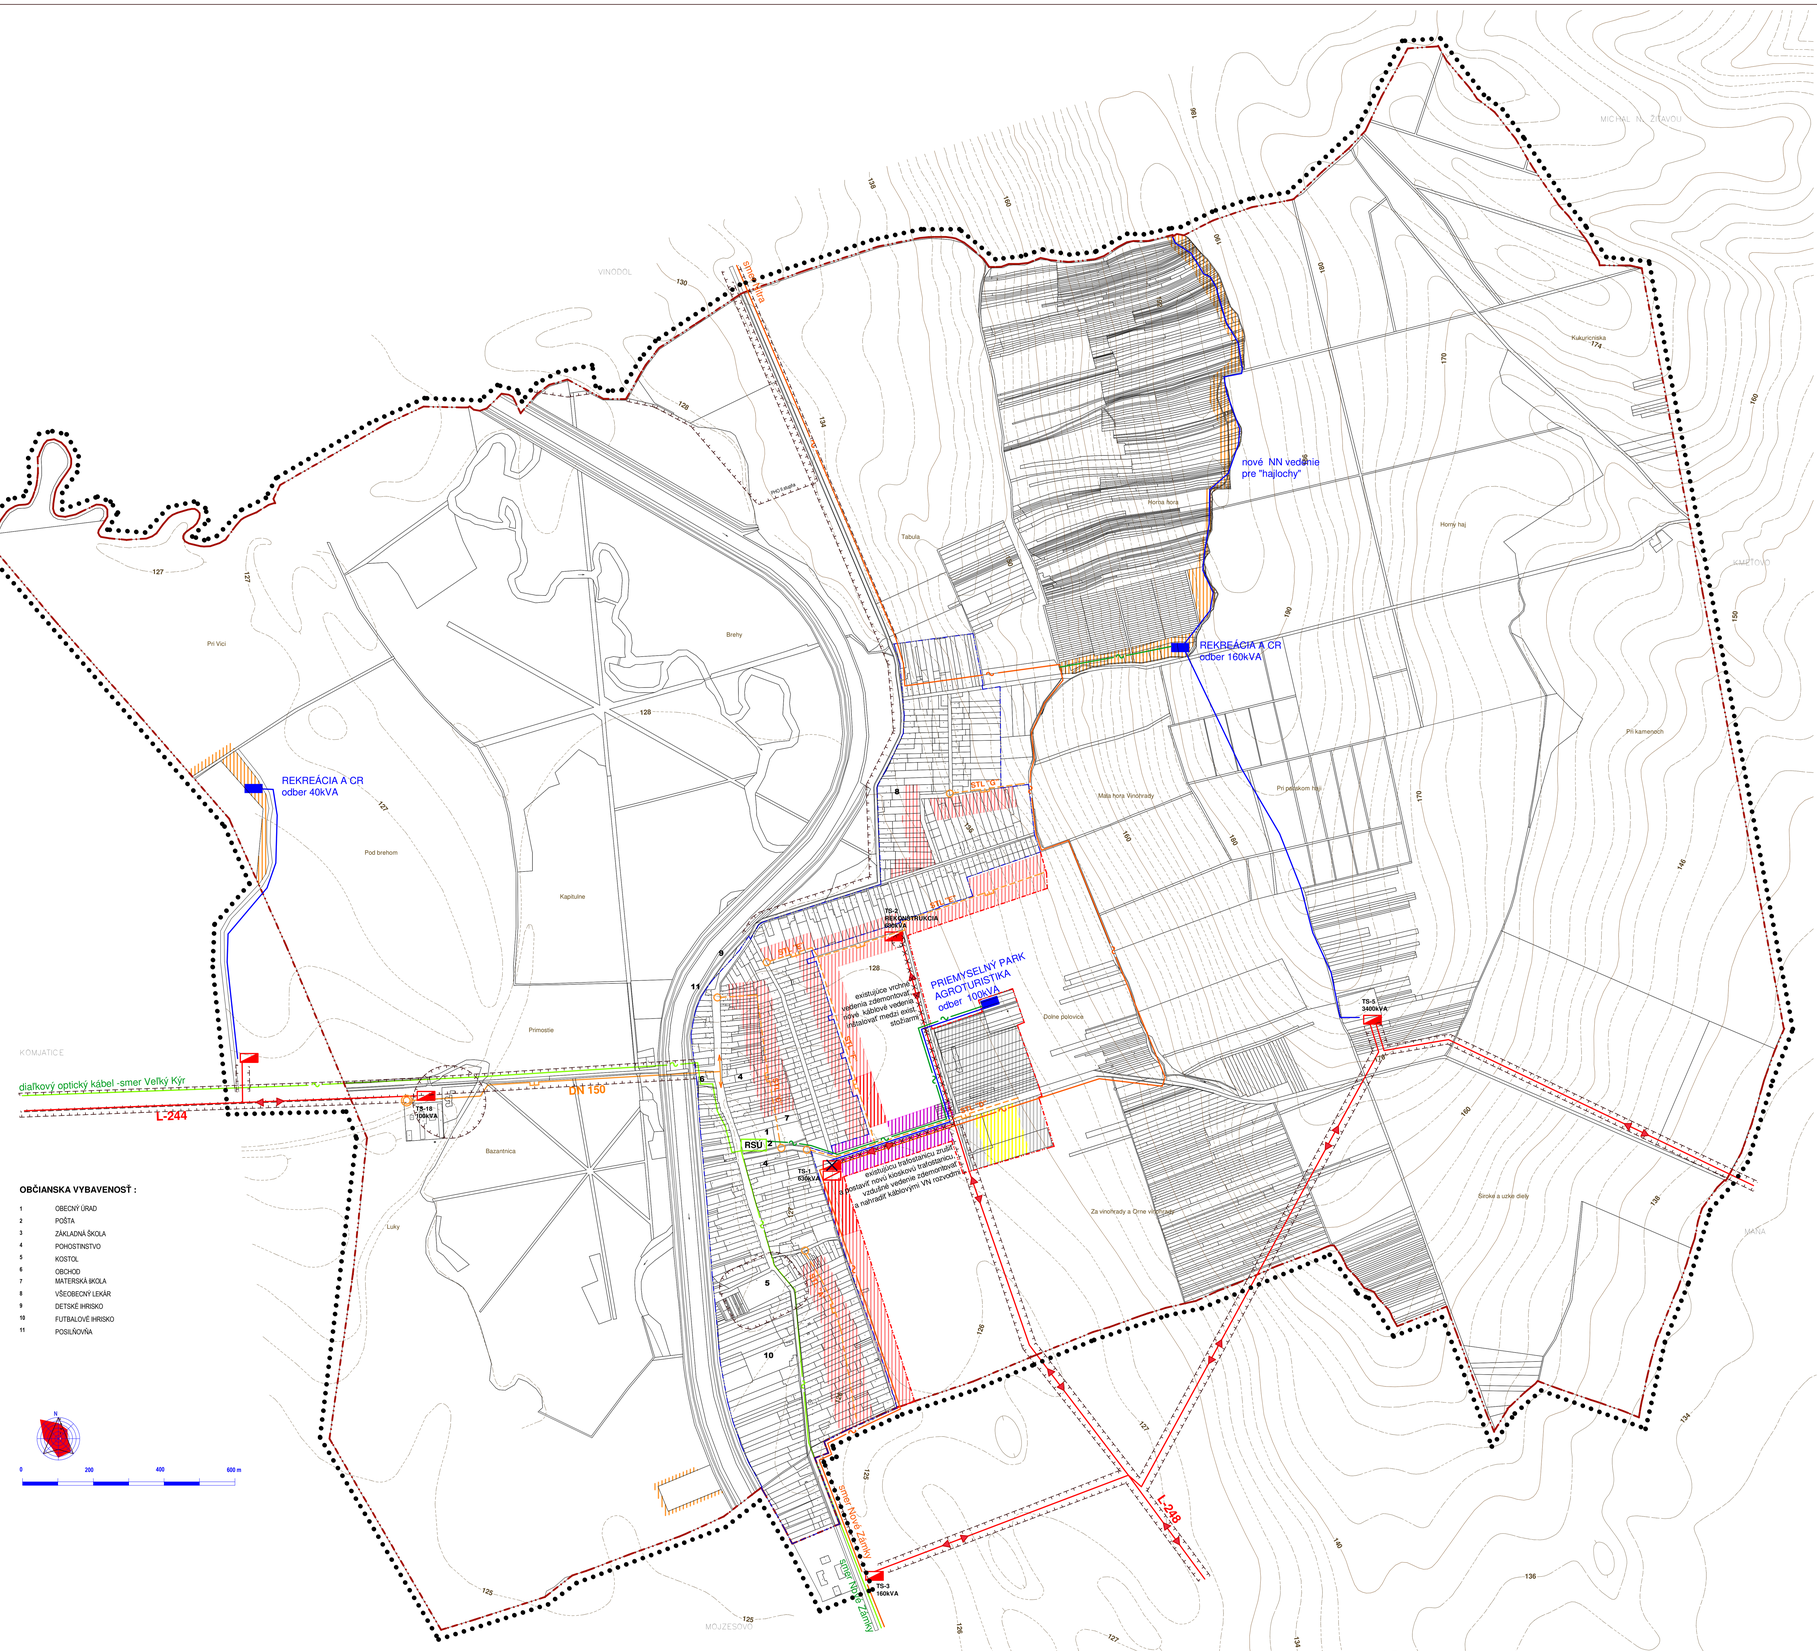

LEGENDA

STAV	NÁVRH	VÝHĽAD	
			HRANICA KATASTRA (= HRANICA RIEŠENÉHO ÚZEMIA)
			HRANICA ZÁUJMOVÉHO ÚZEMIA
			HRANICA ZASTAVANÉHO ÚZEMIA OBCE K 1.1.1991
			HRANICA ZASTAVANÉHO ÚZEMIA
			OCHRANNÉ PÁSMO
			OCHRANNÉ PÁSMO LETISKA NITRA
			VEDENIE VN VZDUCHOM 22kV (OP 10m)
			TRANSFORMÁTOR 22/0,4kV
			DEMONTÁŽ VN VZDUCHOM - NAHRADIŤ KÁBLOVÝM VEDENÍM
			KÁBLOVÁ NN PRÍPOJKA
			PLÁNOVANÝ NOVÝ ODBER ELEKTRINY s vyznačením odberu
			PLYNOVOD STL JESTVUJUCI OCEL, NOVY STL PE D63mm (DN 50) PN 100 kPa
			NAPÁJACÍ BOD JESTVUJÚCEJ PLYNOVODNEJ SIETE
			NAPÁJACÍ BOD NAVRHOVANÝCH PLYNOVÝCH ROZVODOV
			DIALKOVÝ OPTICKÝ KÁBEL - ORANGE
			DIALKOVÝ OPTICKÝ KÁBEL - T-com
RSU			DIGITÁLNA TELEFÓNNA ÚSTREDŇA
			NAVRHOVANÉ SLABOPRÚDOVÉ ROZVODY

ČERNÍK - územný plán obce

Parc. č.

Dátum: 09.12

M 1 : 5000

Výkres č. 4a

Objednávateľ: Obec Černík

Zhotoviteľ: Atelier C, Liptovský Hrádok
Hlavný riešiteľ: Ing. arch. Vlasta Čukorová
Zodp. riešiteľ: Ing. Pavol Száraz, Peter Szegheo

VEREJNÉ TECHNICKÉ VYBAVENIE - ENERGIE
(silnoprúd, slaboprúd, plyn)