



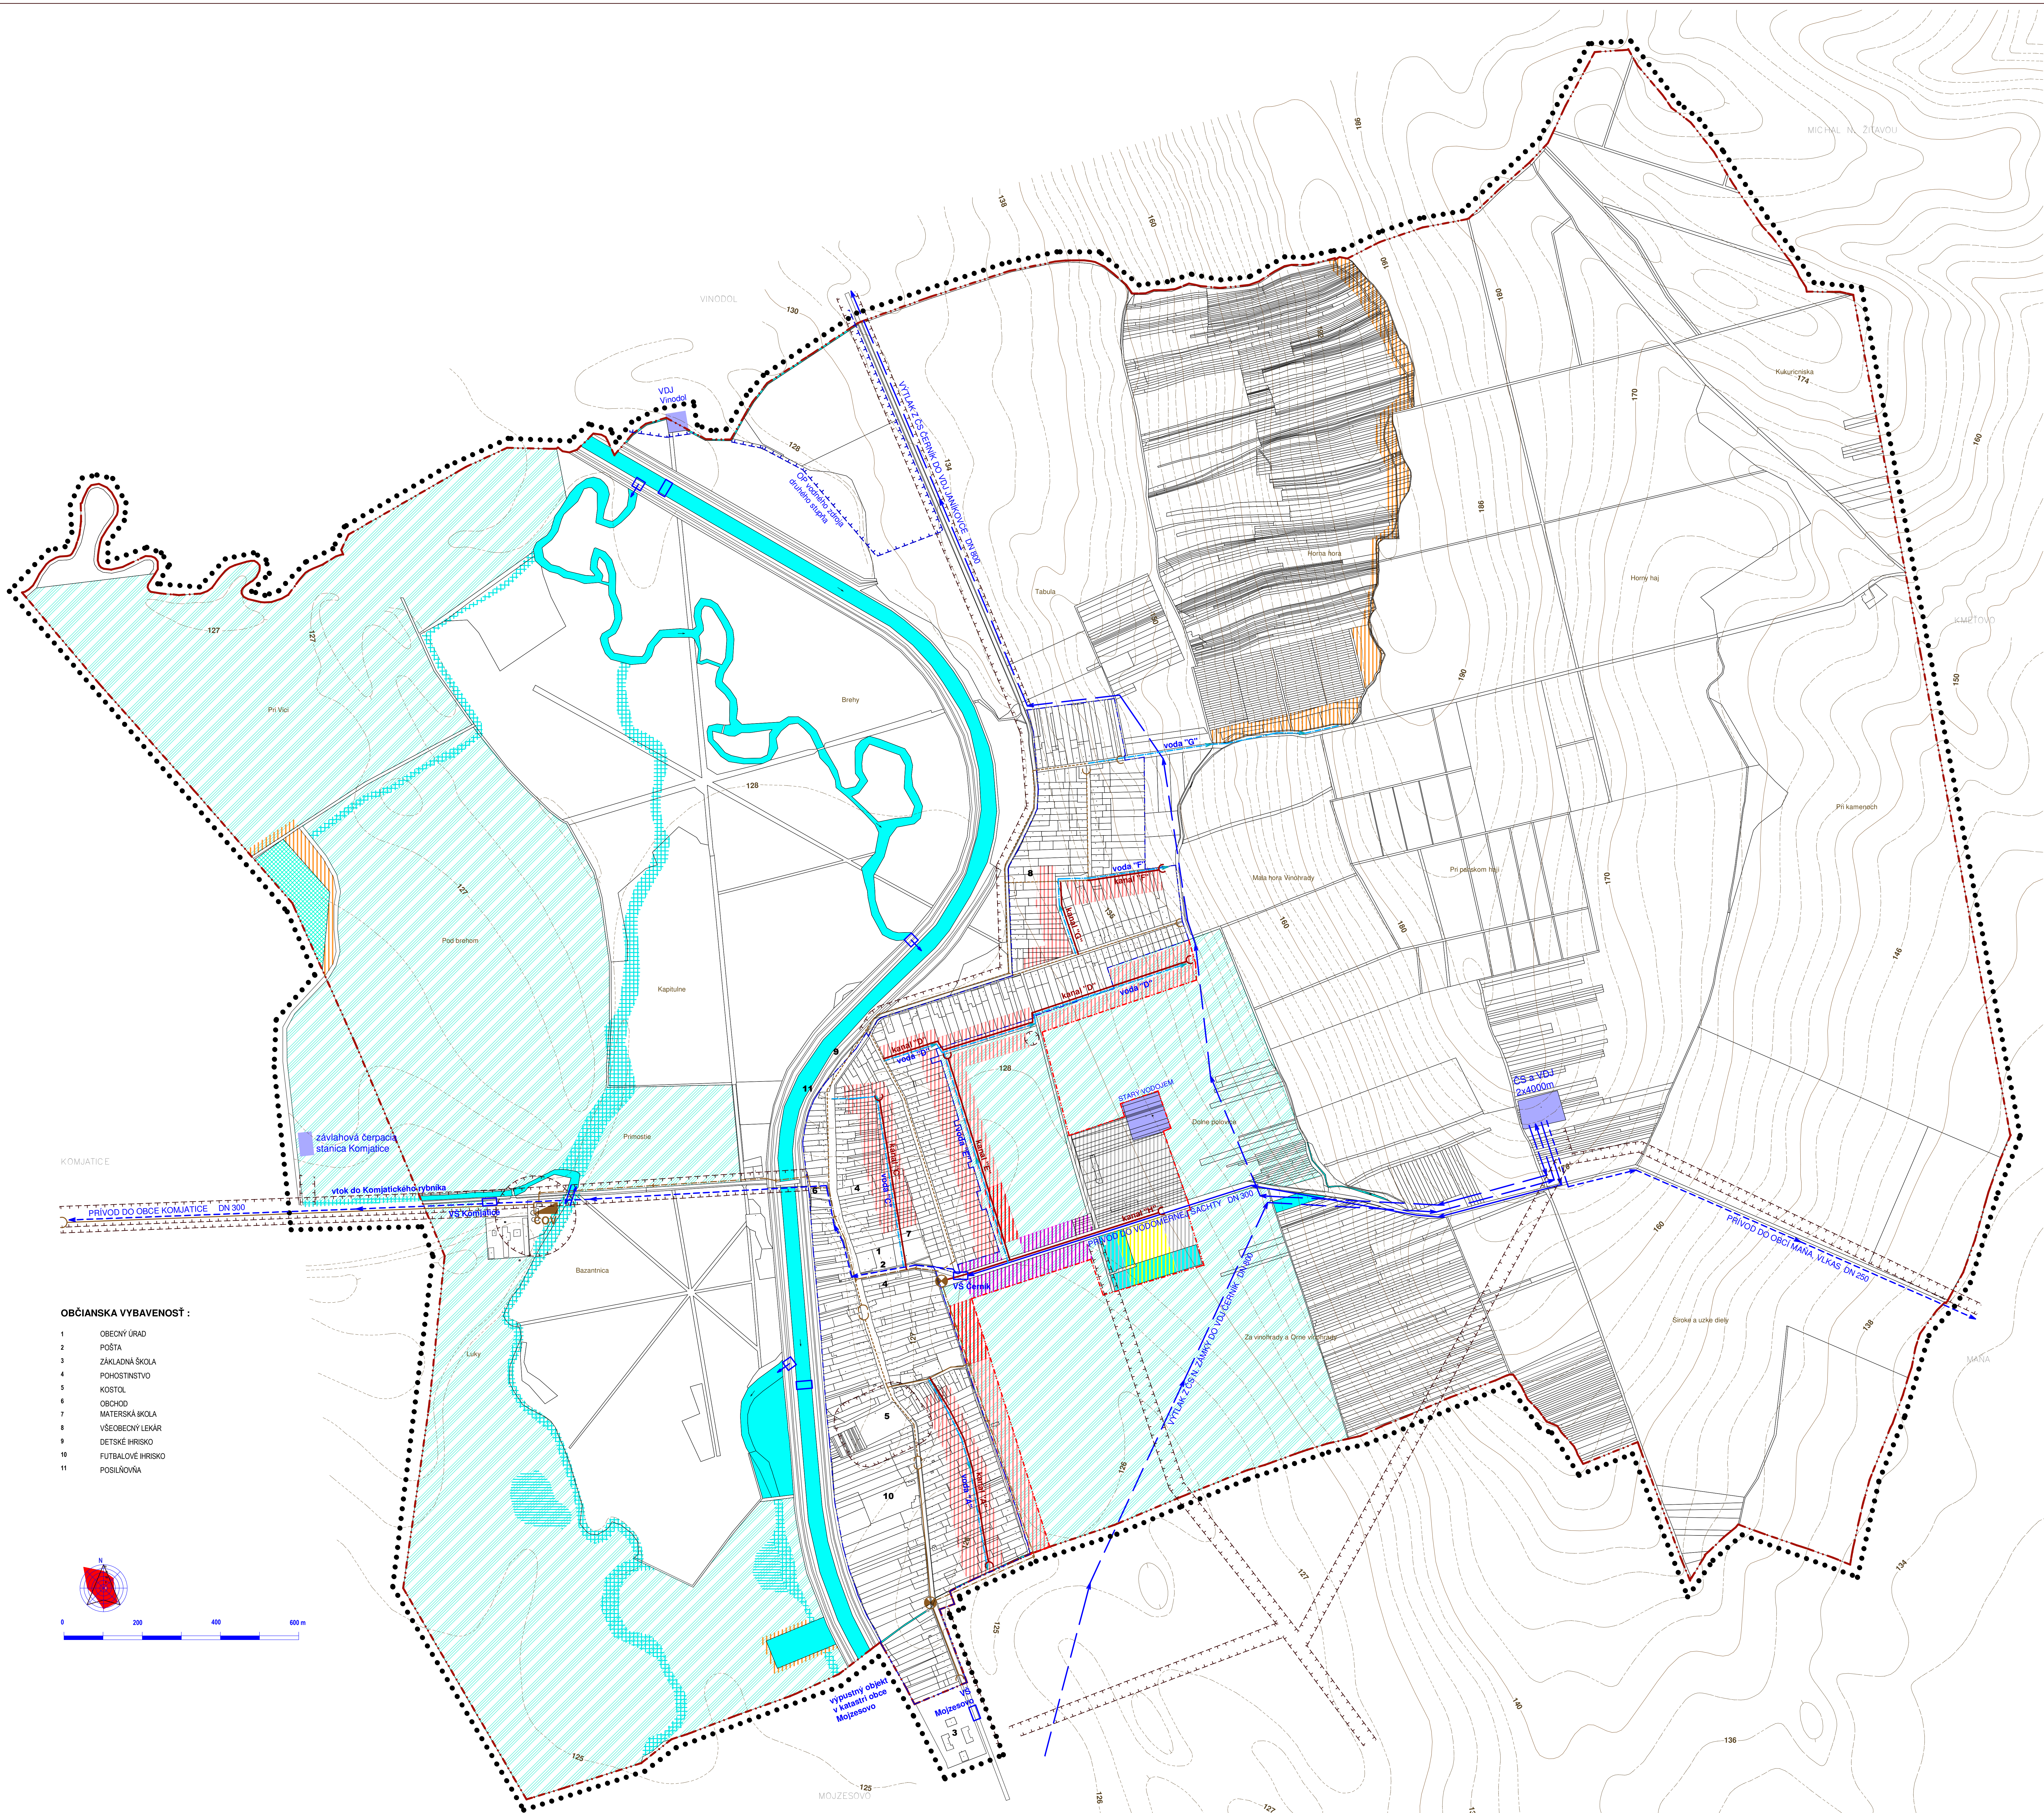

- OBČIANSKA VYBAVENOSŤ :
- 1 OBČIANSKY ÚRAD
 - 2 POŠTA
 - 3 ZÁKLADNÁ ŠKOLA
 - 4 POHOSŤNOSŤ
 - 5 KOSTOL
 - 6 OBCHOD
 - 7 MATEŘSKÁ ŠKOLA
 - 8 VŠEOBECNÝ LEKÁR
 - 9 DETSKÉ HRISKO
 - 10 FUTBALOVÉ HRISKO
 - 11 POSILŤOVNÁ

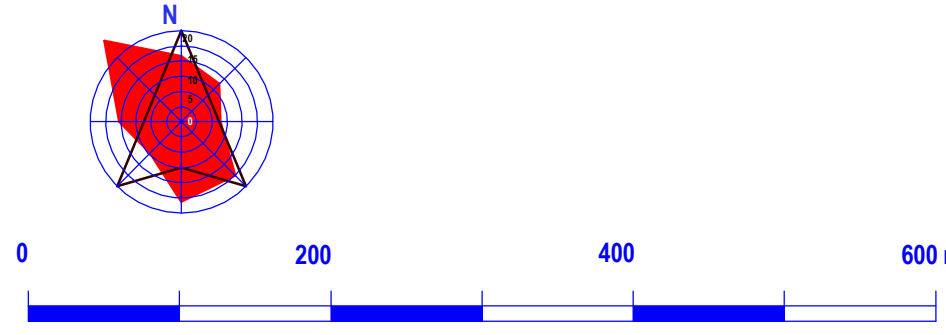

STAV	NÁVRH	VÝHLAD	
...	...	...	HRANICA KATASTRA (= HRANICA RIŠENÉHO ÚZEMIA)
...	...	...	HRANICA ZÁJMOVÉHO ÚZEMIA
...	...	...	HRANICA ZASTAVANÉHO ÚZEMIA
...	...	...	HRANICA ZASTAVANÉHO ÚZEMIA
...	...	...	OCHRANNÉ PÁSMA
...	...	...	PLOCHY VODÁRENSKÝCH ZARIADENÍ
...	...	...	MIESTNY VEREJNÝ VODOVOD/PRÍRODNÉ POTRUBIE DO OBCE
...	...	...	DIALKOVÝ VODOVOD
...	...	...	VODOMERNÁ SÁCHTA
...	...	...	PRÍRODNÉ POTRUBIE DO ĎALŠÍCH OBČÍ
...	...	...	VODOVOD NAVHOVANÝ Z HDPE R110mm (DN 100)
...	...	...	NÁPUSTNÝ A VÝPUSTNÝ OBJEKT
...	...	...	PREPOJOVACÍ OBJEKT MEDZI RAMENAMI
...	...	...	OBJEKT PRE VZDUŠNÉ HLADINY
...	...	...	VEREJNÁ KANALIZÁCIA JESTVUJICA - GRAVITAČNÉ POTRUBIE
...	...	...	VEREJNÁ KANALIZÁCIA JESTVUJICA - VÝFALNÉ POTRUBIE
...	...	...	VEREJNÁ KANALIZÁCIA V ZMÝSLÉ PS-SP SPRAC. PLOCHY Environment a.s. (v. 2007)
...	...	...	VEREJNÁ KANALIZÁCIA NAVHOVANÁ - GRAVITAČNÁ PVC D315mm
...	...	...	PREČERPNÁVACIA STANICA KANALIZÁCIE
...	...	...	ČISTIAREŇ ODPADOVÝCH VÔD (OP 100m)
...	...	...	PLOCHY MELIORAČNÝCH ZARIADENÍ
...	...	...	RYBNÉ HOSPODARSTVO
...	...	...	VODNÉ PLOCHY
...	...	...	PODMAČANÉ PLOCHY A MOKRADE

**ČERNÍK** - územný plán obce

Par. 4

Datum: 09.12
M 1 : 5000
Výkres č. 4b

Objednávateľ: Obec Černík

Zhotoviteľ: Ateliér C. Liptovský Hrádok
Hlavný inžinier: Ing. arch. Vlasta Čukorová
Zodp. inžinier: Peter Szeghő

VEREJNÉ TECHNICKÉ VYBAVENIE - VODNÉ HOSPODÁRSTVO